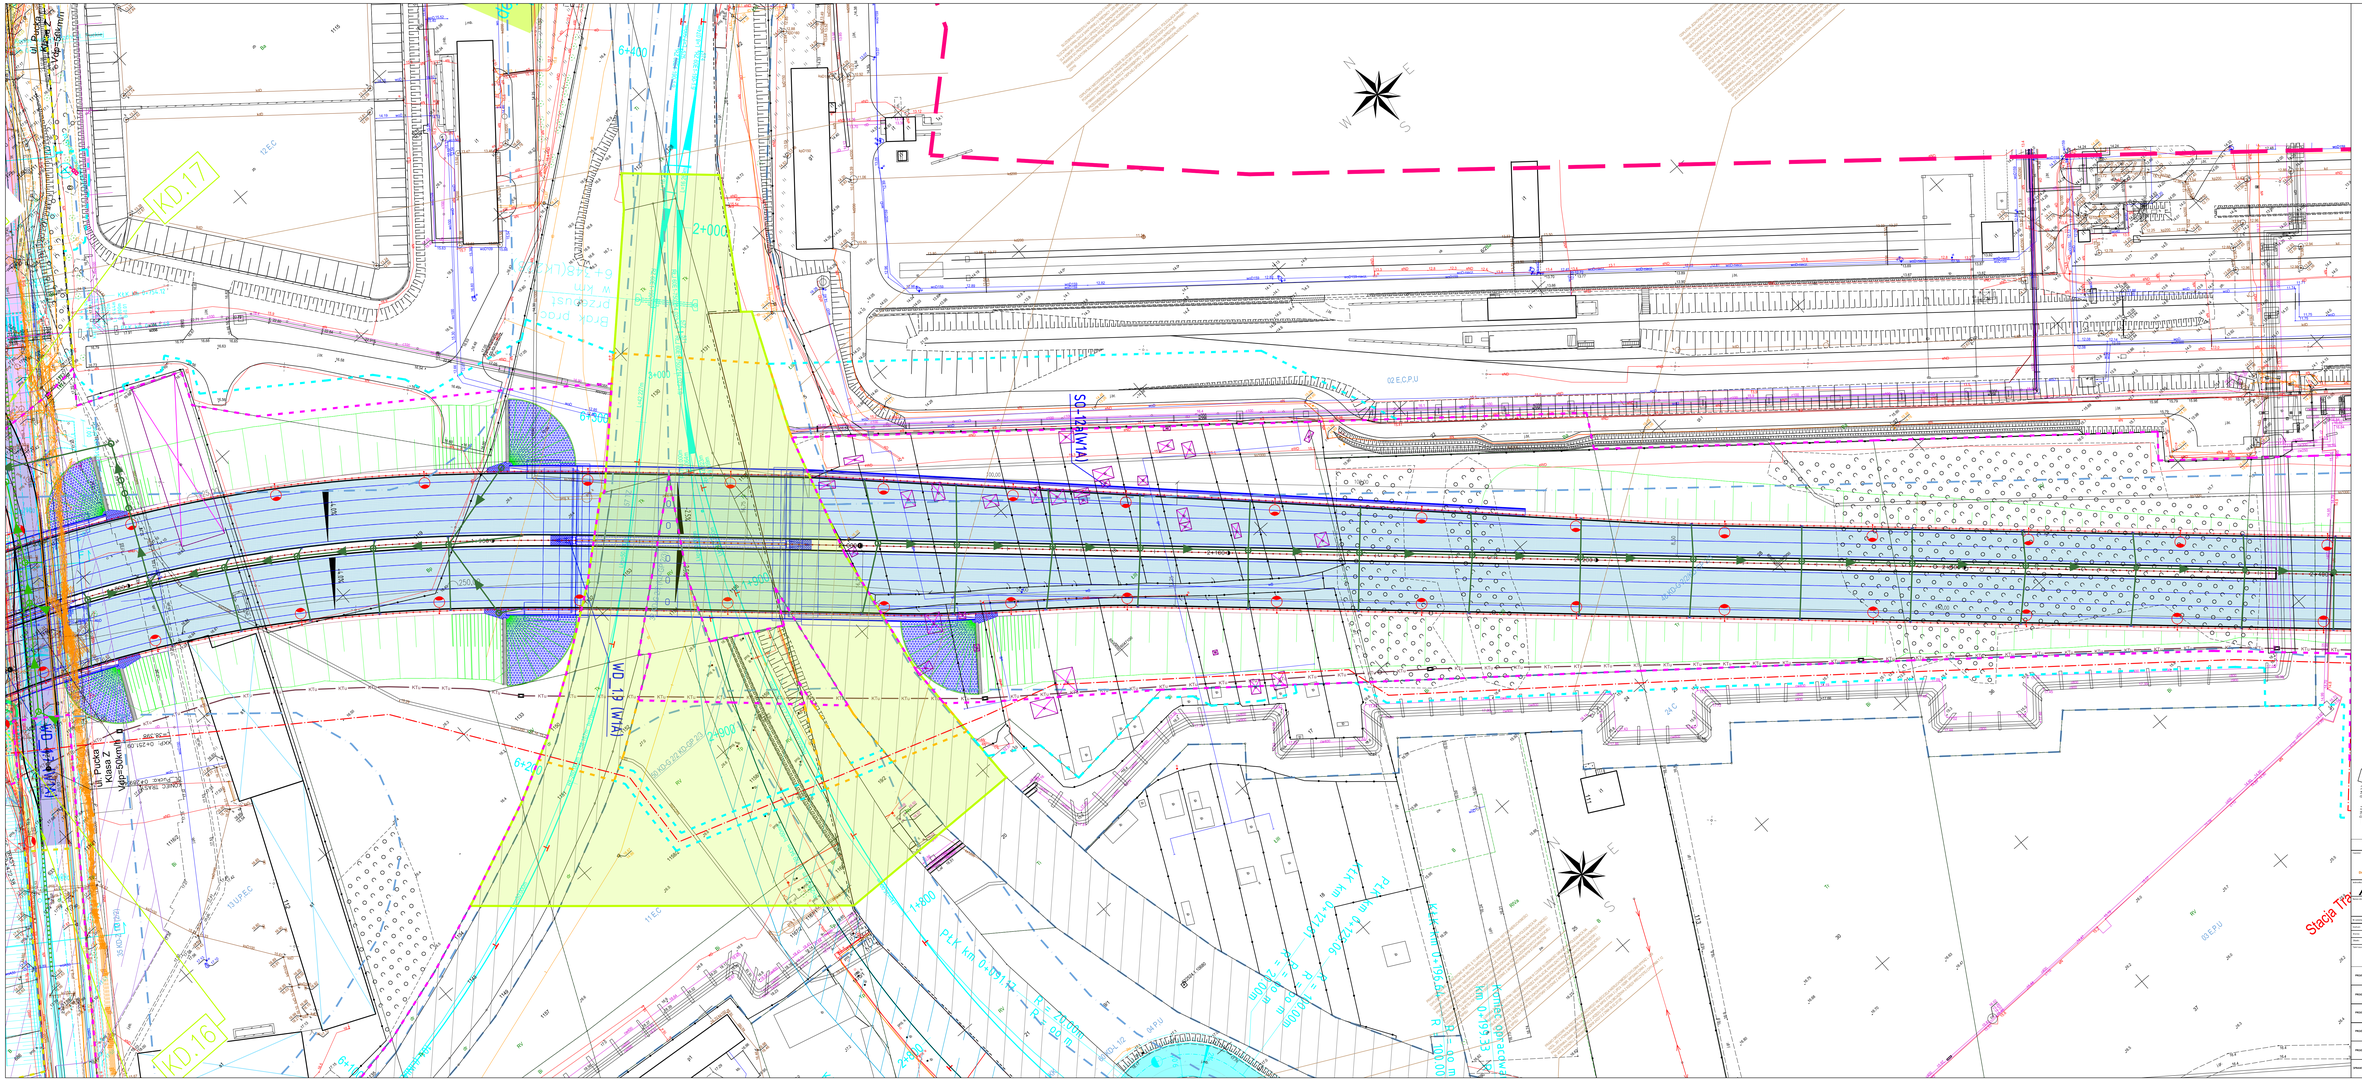
Klasa Z
Vdp=50km/h
KD.17
KD.16
WD_14 (W1A)
WD_13 (W1A)
SO-12(W1A)
2+000
2+200
2+400
2+600
2+800
6+000
6+200
6+400
